

Integrierte Stadtteilentwicklung in Lurup



„Pocketpark“ Luruper Hauptstraße

Vorstellung und Abstimmung des Planentwurfes

durchgeführt am Samstag, den 05. März 2021, um 14:00 Uhr
vor Ort (Luruper Hauptstraße 124)



Erstellt von

steg Hamburg mbH
Schulterblatt 26-36
20357 Hamburg
www.lurup.info

Bearbeitung

Ludger Schmitz
ludger.schmitz@steg-hamburg.de
040 – 431393-33

im Auftrag des Bezirksamts Altona

Fachamt Sozialraummanagement
Abteilung Integrierte Stadtteilentwicklung
Jessenstraße 4, 22767 Hamburg

Ansprechpartner/innen
Ulrike Alsen (SL 40)
Tel.: (040) 428 11 3669
E-Mail: ulrike.alsen@altona.hamburg.de

Einleitung

Am südlichen Rand des Luruper Zentrums, in Höhe Luruper Hauptstraße 124, ist nach dem Abbruch des Bestandsgebäudes (ehemals Griechisches Restaurant Taverna Zorbas) an der nördlichen Straßenseite eine Freifläche entstanden, die von der Freien und Hansestadt Hamburg angekauft wurde. Diese öffentliche Freifläche soll im Rahmen der Integrierten Stadtteilentwicklung als kleiner Park („Pocketpark“) gestaltet werden.

Auf Grundlage einer ersten Ideensammlung mit Anwohnenden hat das Büro Kontor Freiraumplanung kfp, im Auftrag und in Abstimmung mit dem Bezirksamt Altona, eine Entwurfsplanung für den sog. Pocketpark entwickelt. Dieser Entwurf wurde beim Ortstermin am 05. März öffentlich präsentiert, erläutert und zur Diskussion gestellt.

Teilnehmende:

13 interessierte Bewohnerinnen und Bewohner

Janie Wrage	Bezirksamt Altona, Fachamt Stadt- und Landschaftsplanung, Integrierte Stadtteilentwicklung
André Hirsig	Kontor Freiraumplanung kfp
Ludger Schmitz	steg Hamburg mbH


Organisation / Moderation / Dokumentation

steg Hamburg mbH (Gebietsentwicklerin RISE-Fördergebiet Lurup)

Aktuelle Situation




Lage des Grundstücks

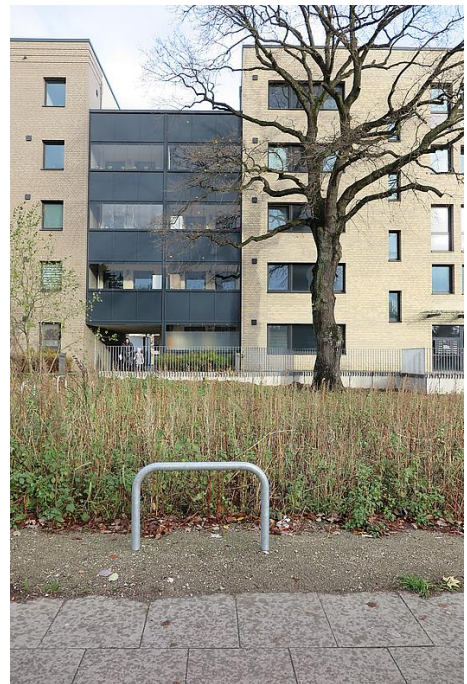

Der Entwurf

(Planungsentwurf inklusive Schnitte und Beispiele für Plantzungen: siehe Anlage)

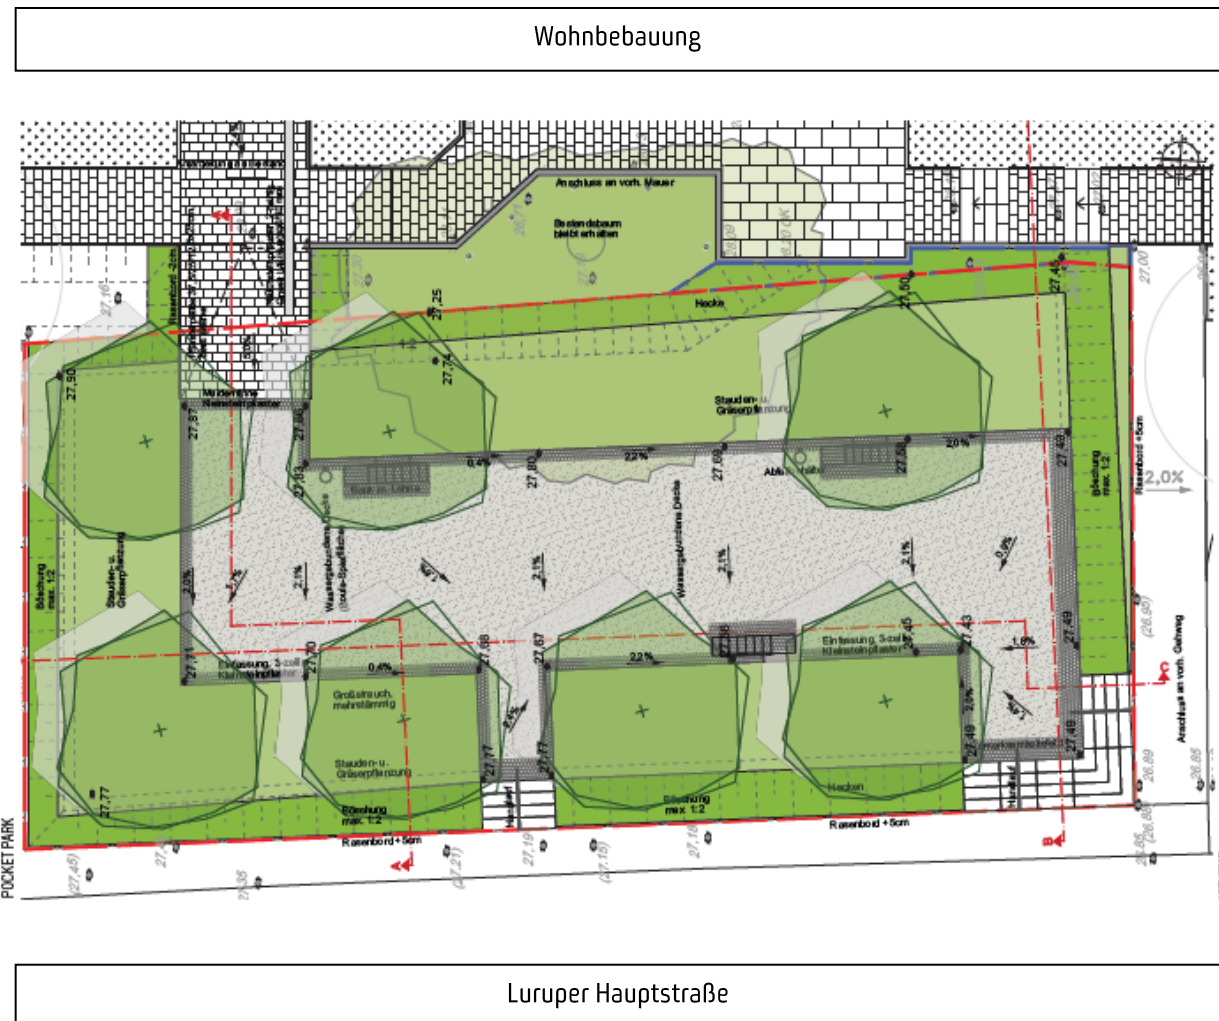

Die Entwurfsplanung für die insgesamt ca. 500 m² große Freifläche sieht vor, dass der Pocketpark mit einer Hecke eingefasst wird. Von der Luruper Hauptstraße gibt es zwei Zugänge. Aufgrund des Höhenunterschiedes im Gelände sind an den Eingängen Treppenanlagen vorgesehen. Der Zugang vom Park zur nördlich anschließenden Wohnanlage ist in Höhe des Durchgangs vorgesehen (Rampe mit 5% Gefälle).

Der vorhandene, mächtige Baum bleibt natürlich erhalten und soll durch sieben kleinere Bäume ergänzt werden. In den Bereichen unter den Bäumen sind Grünflächen mit Gräsern und Stauden geplant. Von der ca. 500 m² großen Freifläche sollen etwa 300 m² bepflanzt werden.

Im mittleren Bereich des Parks ist eine wasserdurchlässige Befestigung (Grandbefestigung) vorgesehen, die auch zum Boulespielen geeignet ist. An den Ränder dieser Fläche sind insgesamt drei Bänke geplant.

Anmerkungen und Hinweise der Teilnehmenden

Das Grundkonzept für den „Pocketpark“ wurde von den teilnehmenden Bewohnerinnen und Bewohnern insgesamt als sehr gut bewertet. Änderungswünsche zur Grundstruktur des Entwurfes wurden nicht vorgebracht.

Anpassungsbedarf gibt es nach Meinung mehrerer Teilnehmender bei der Pflanzenauswahl („heimische Pflanzen verwenden“). Es wurde vereinbart, dass das Bezirksamt sich dazu nochmal direkt mit der Luruper „Initiative 100.000 Schmetterlinge für Lurup“ rückkoppelt.

Außerdem wurde angeregt, dem „Pocketpark“ (Arbeitstitel) einen Namen mit Bezug zu Lurup zu geben.

Sehr gutes Konzept. Das sollte zeitnah umgesetzt werden.

So wenig wassergebundene Flächen wie möglich!

Lavendel

Als Anwohnerin finde ich das Konzept gut. Es wertet das Wohnquartier auf.

Einheimische Frühblüher!

Schönes Konzept! Naturnahe Bepflanzung ist wichtig!

Ich finde die Planung gelungen. Als Anlieger warten wir dringend auf die Realisierung!

Gute Ideen, gutes Konzept. Bitte sofort umsetzen.

Sehr gute Planung! Das ist überzeugend. Los geht's!

So wenig wassergebundene Flächen wie möglich!

Nachbarfläche der Alten Schule mit einbeziehen!?

Bitte keine Zerfaserung der Projekte!
Evtl. Grundstück „Alte Schulkate“ mit einbeziehen?

So wie geplant bin ich einverstanden!

Bitte keine Zerfaserung der Projekte!
Evtl. Grundstück „Alte Schulkate“ mit einbeziehen?

Bitte auch die Pflege absichern!

Kleine Zwiebeln / Frühblüher auch in der Hecke vorsehen.

Thema „Schulgarten“ analog Schulkate

Pflanzung Insekten gerecht / einheimisch

Pflanzung sollte ganzjährig für Tiere nutzbar sein – Frühblüher / Totholzstapel ...

Thema „Schulgarten“ - Obstbäume?
Einheimische Pflanzen, Insekten
freundlich

Bitte den Park einen anderen Namen geben (bspw. Schulwiese, Schulgarten) – nicht „Pocketpark“

Wasserspiel – Rotation nasses Spiel1

Wie geht's weiter?

Nach der endgültigen Festlegung der Bepflanzung wird das Büro Kontor Freiraumplanung kfp, im Auftrag des Bezirksamtes, die Ausführungsplanung erstellen.

Auf dieser Grundlage erfolgt dann die Ausschreibung der Bauleistungen.

Vorgesehen ist, dass die Bauarbeiten noch in diesem Jahr beginnen. (Voraussetzung dafür ist, dass sich Firmen finden die in der Lage sind die Planung zügig umzusetzen.)

Anlage

- Entwurfsplanung mit Schnitten
- beispielhafte Darstellung einer Bepflanzung

BEFESTIGTE FLÄCHEN / OBERFLÄCHENBELÄGE



Wassergebundene (Grand-) Decke

Wassergebundene (Grand-) Decke

Natursteinpflaster Granit 9/11

Betonpflaster - analog Wohnbebauung NL

MOBILIAR u. EINBAUTEN



Bänkelement mit Holzauflege

Bänkelement mit Holzauflege

BAUMPFLANZUNGEN u. GROSSGEHÖLZE



Tokyo-Kirsche - mehrstämmig

Tokyo-Kirsche - Blüte

Felsenbirne - Herbstfärbung

Felsenbirne - mehrstämmig

Fächerahorn - Herbstfärbung

Fächerahorn - mehrstämmig

STRÄUCHER



Birkenblättrige Spiere

Birkenblättrige Spiere - Herbstfärbung

Hortensie

Hortensie

Hortensie

STAUDEN u. BODENDECKER



Funkien

Funkien - Blüte

Spätherbst-Salbei

Spätherbst-Salbei

Sommer-Salbei

Kastanienblättriges Schauliatt

Katzenminze

Katzenminze

GRÄSER u. FARNE



Japan Segge

Japan Segge

Wald Simse

Japan Segge

Bürgerbeteiligungsveranstaltung am 05.03.2022


BLATT 02

POCKET PARK




LAGEPLAN M 1:50

SCHNITTANSICHT A-A

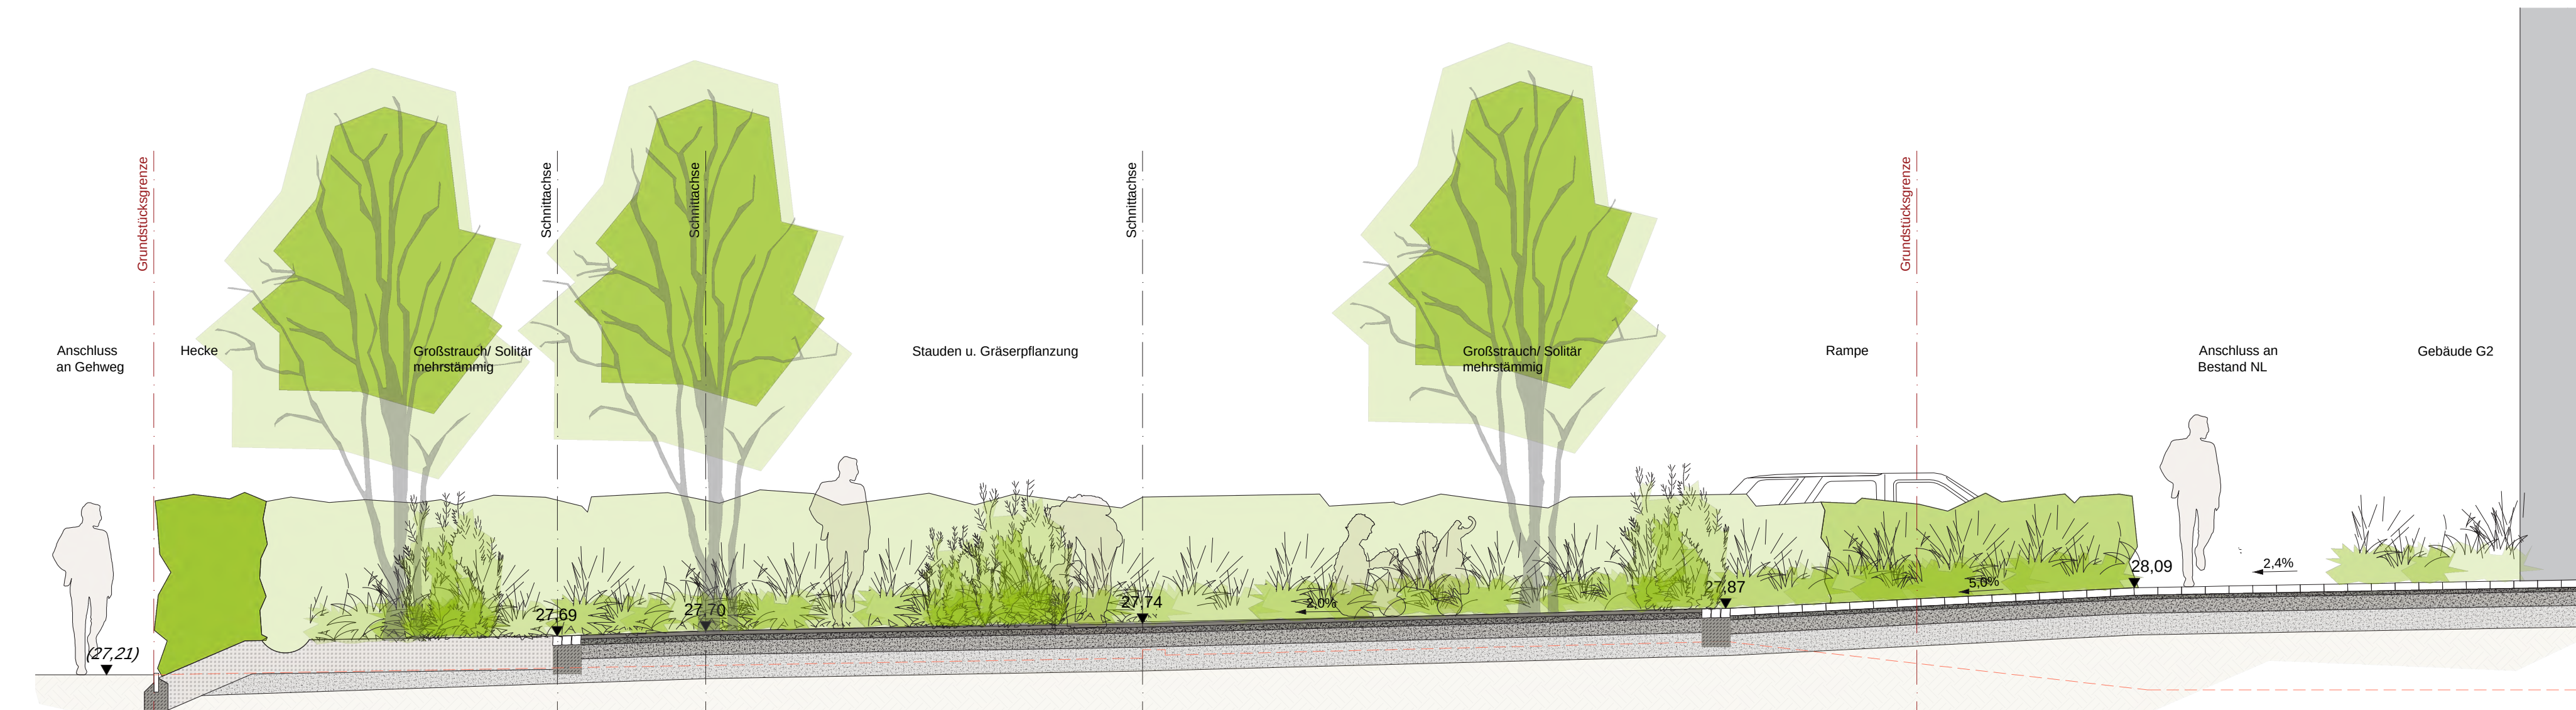

SCHNITT M 1:50

SCHNITTANSICHT B-B

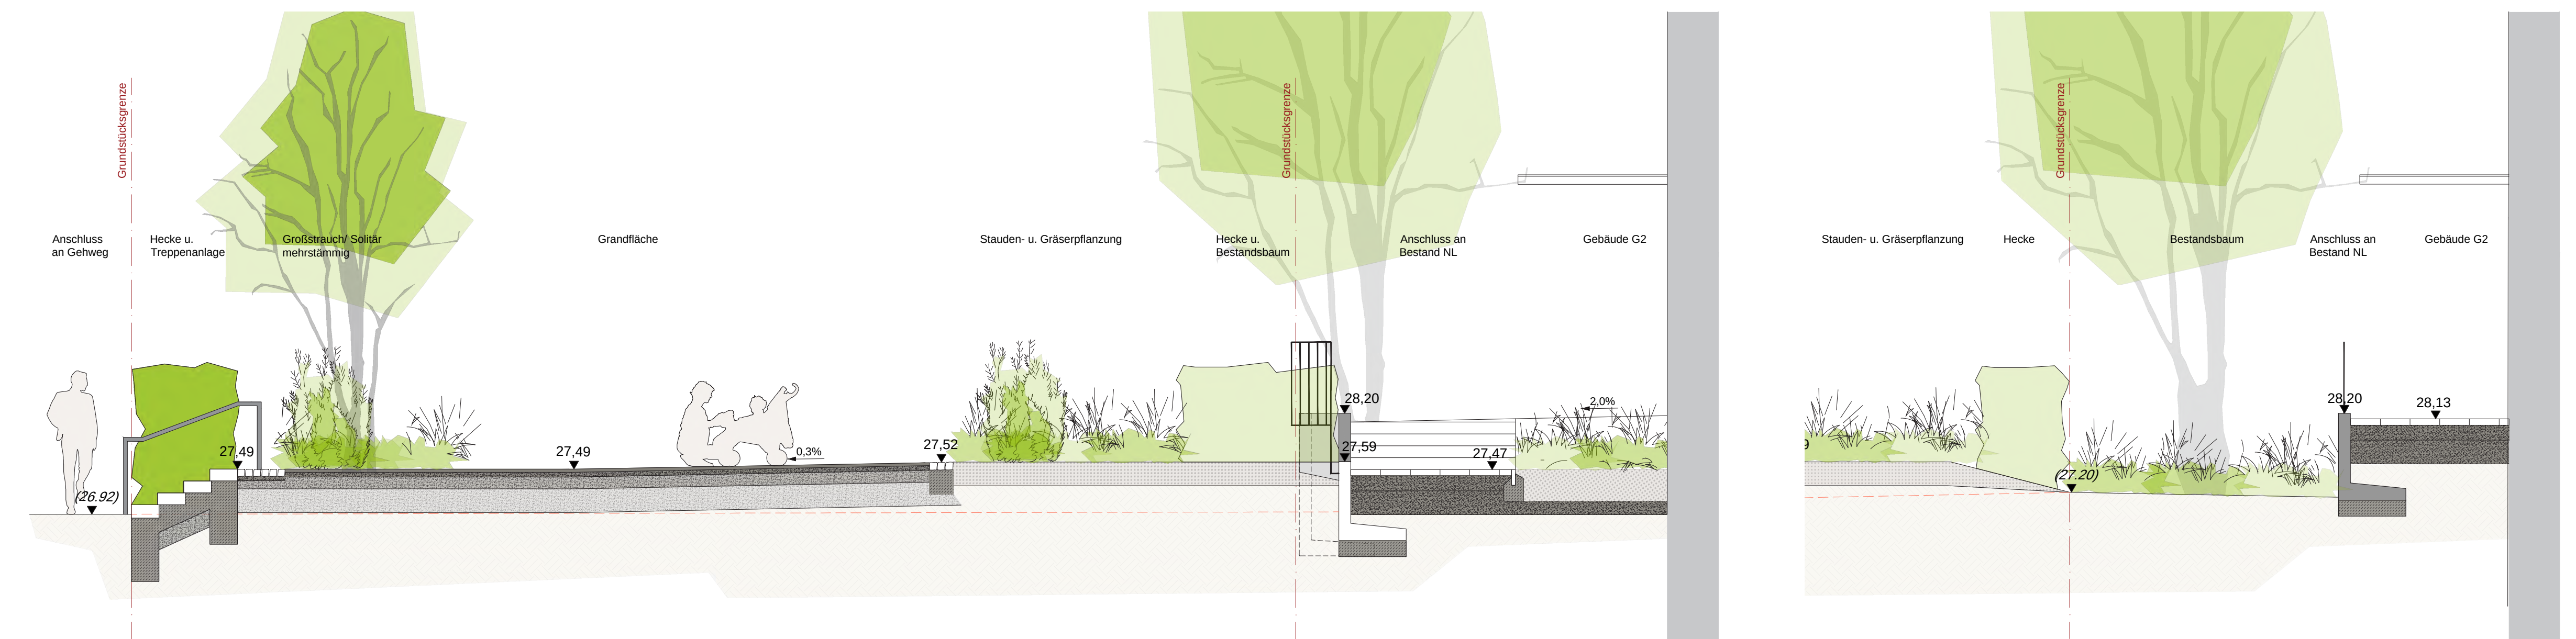

SCHNITT M 1:50

SCHNITTANSICHT C-C



SCHNITT M 1:50